


STICK CURTAIN WALL MURO TAPETA

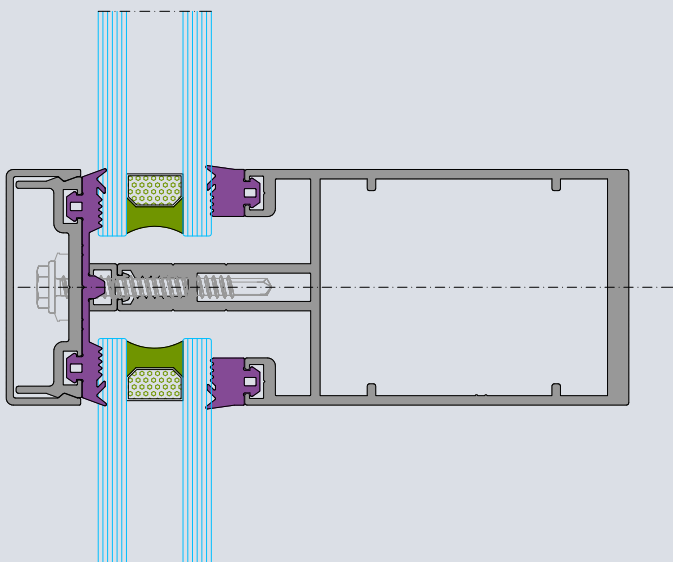

MORE INFORMATION - MÁS INFORMACIÓN

Visit our website for more information of this series and to download the documentation in pdf format.


Visite nuestra página web para una mayor información de esta serie y poder descargar la documentación en formato pdf.

www.gruposopena.com




Sections

Secciones

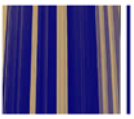

Sections - *Secciones*


- SECCION HORIZONTAL FIJOS -

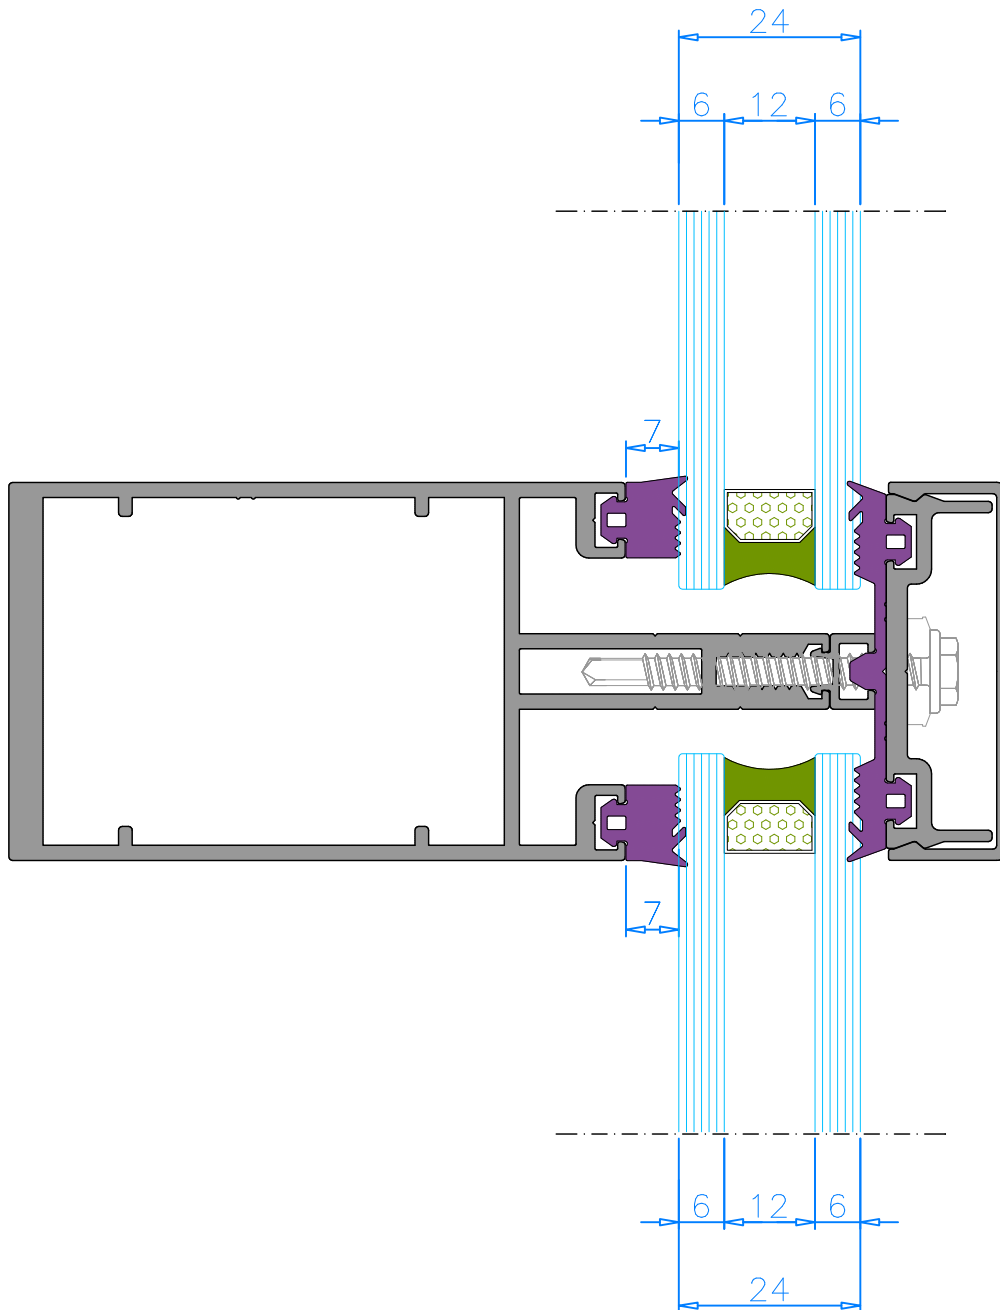




Sections - *Secciones*


- SECCION VERTICAL FIJOS -

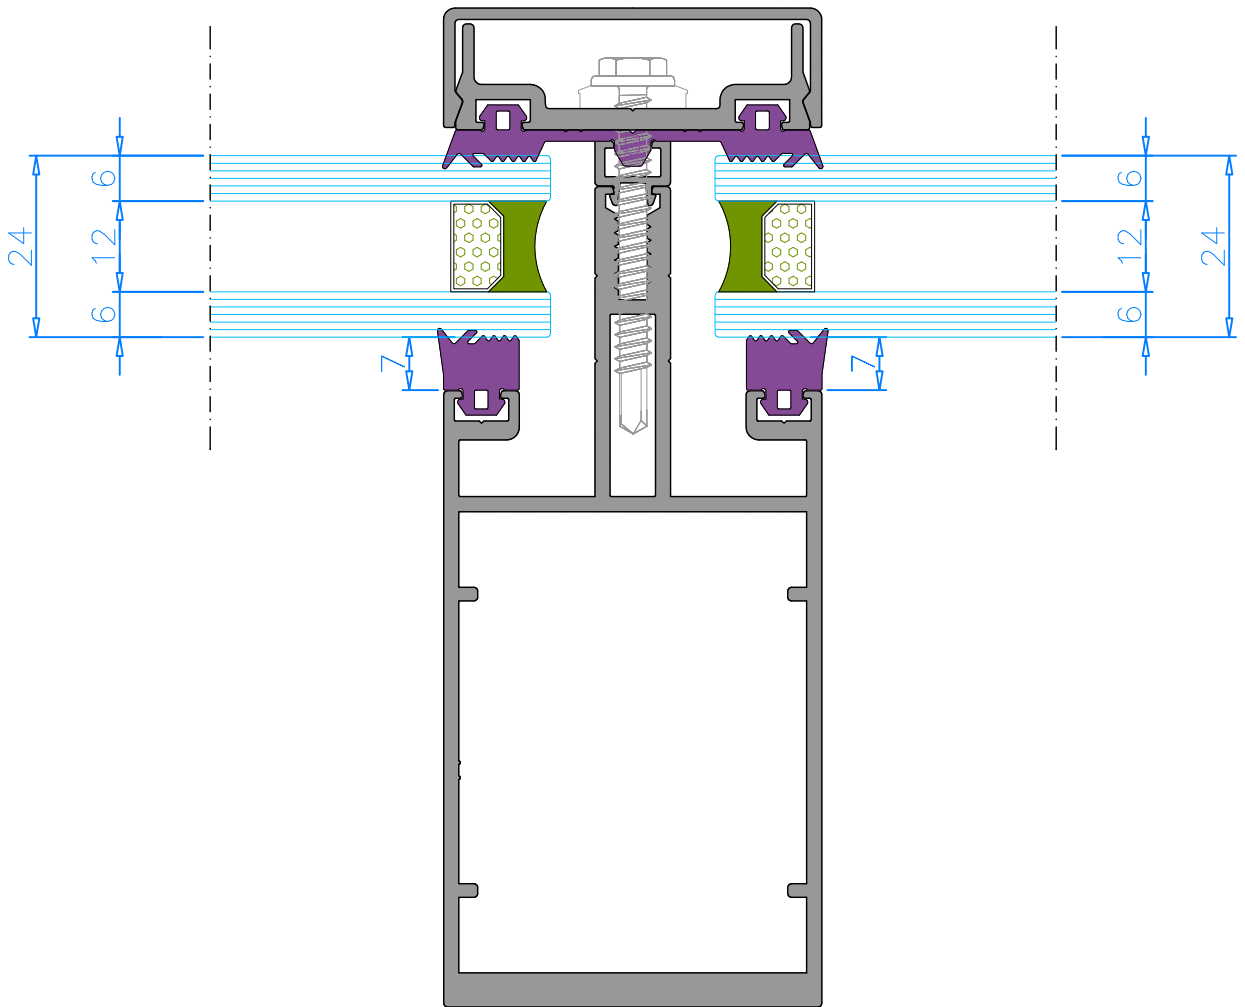

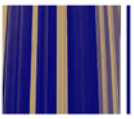

Sections - *Secciones*


- SECCION VERTICAL PROYECTANTE -

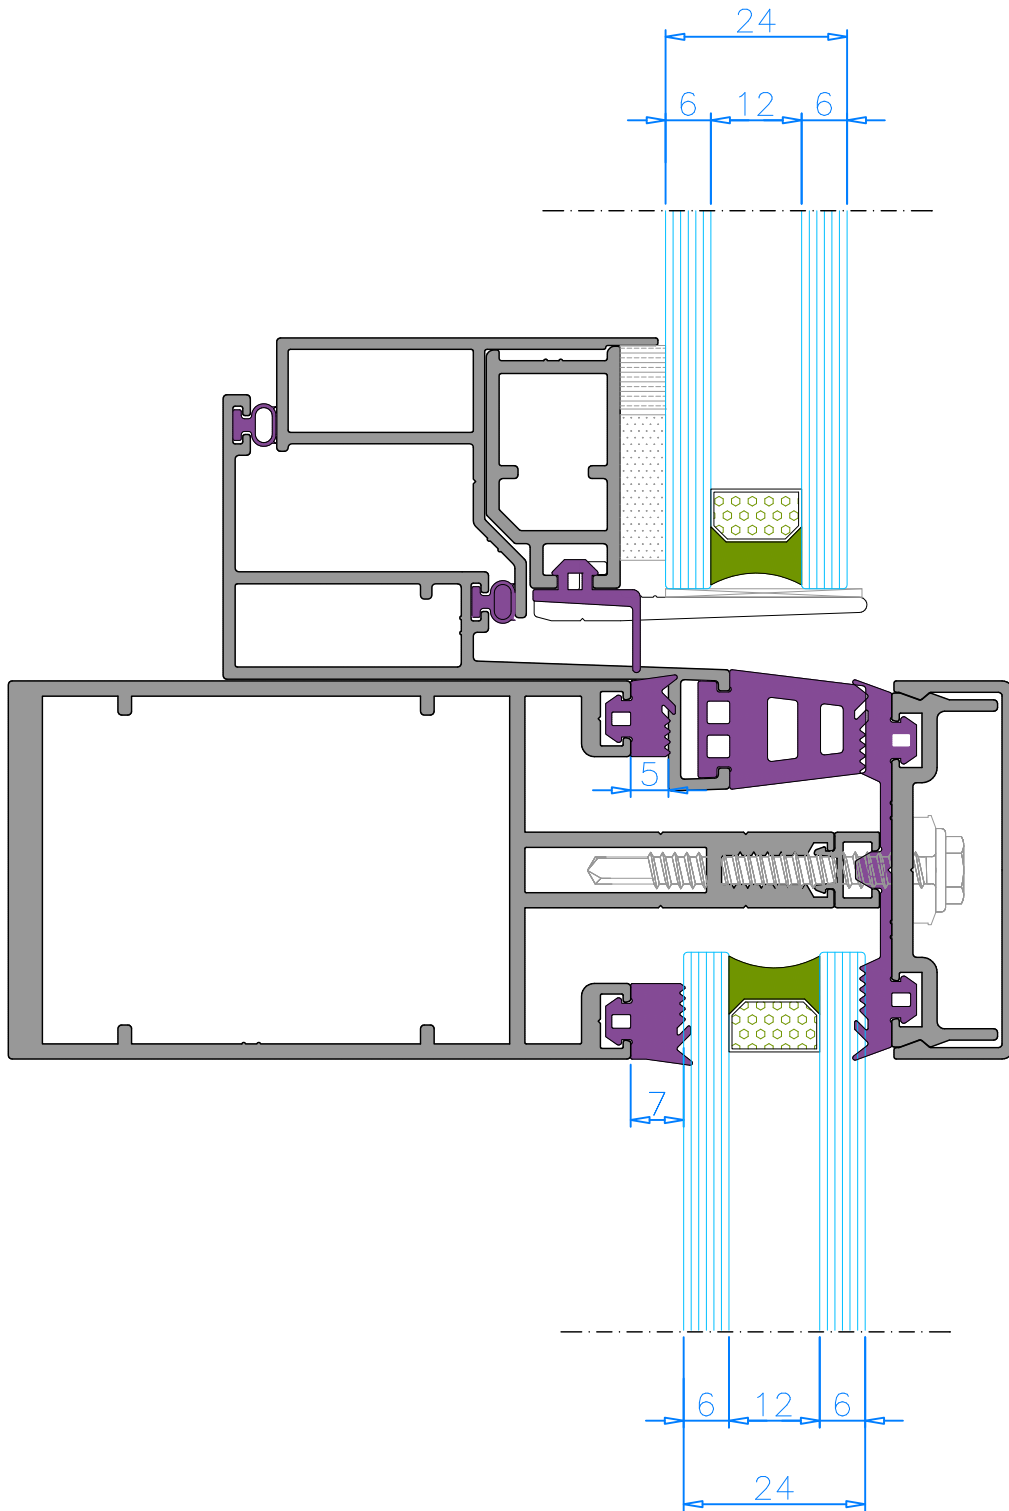




Sections - *Secciones*


- SECCION HORIZONTAL PROYECTANTE -

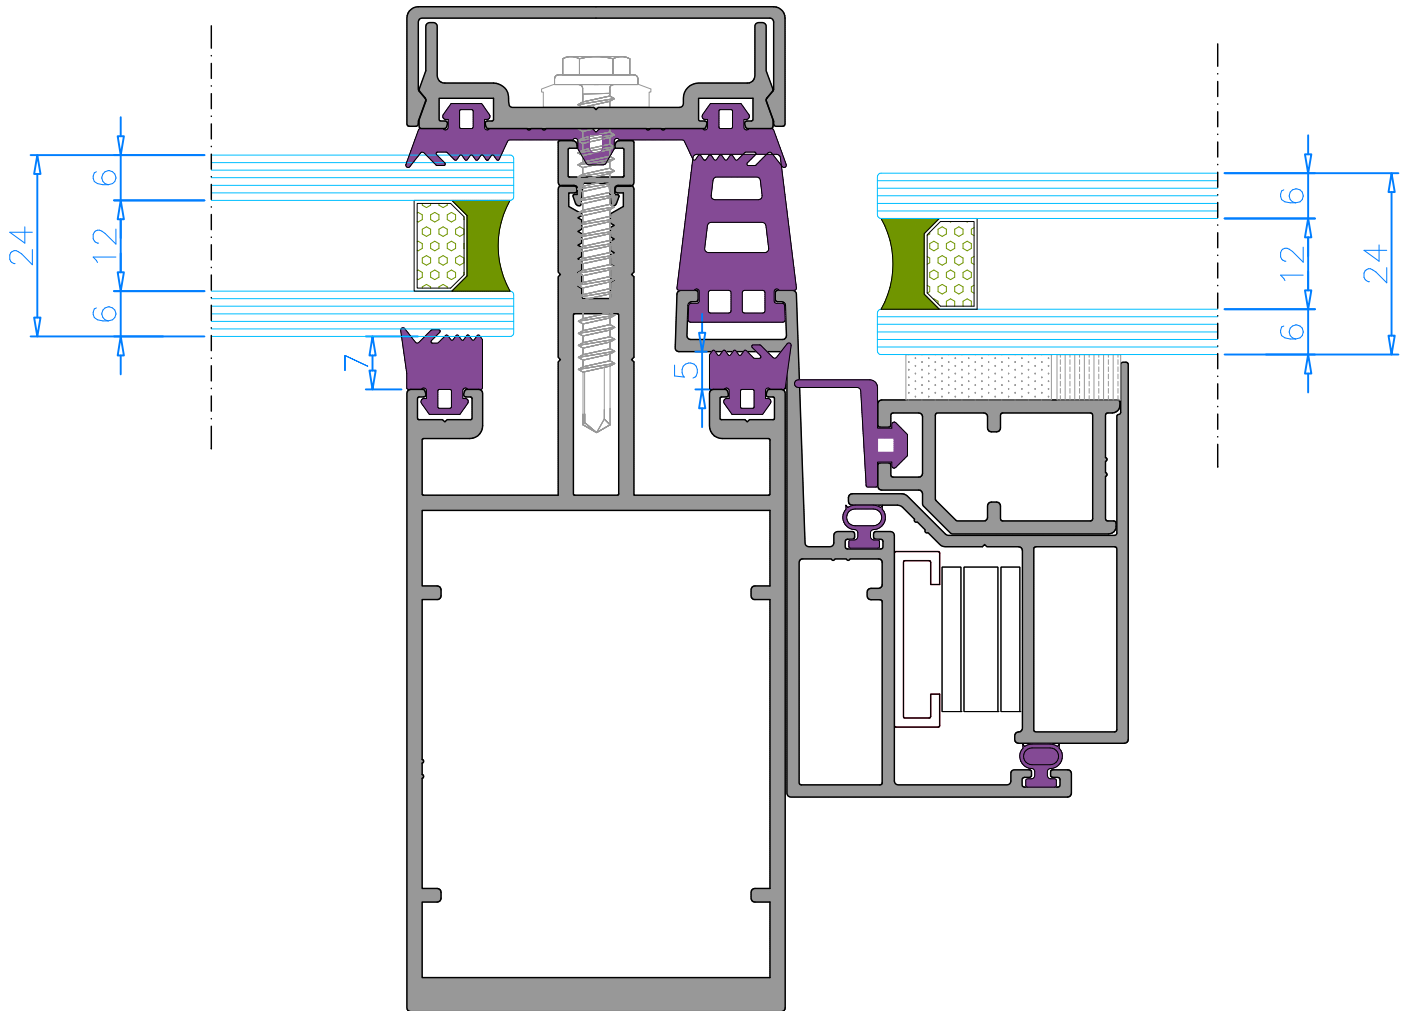

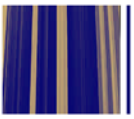


Sections - *Secciones*


- REMATE A PARED -

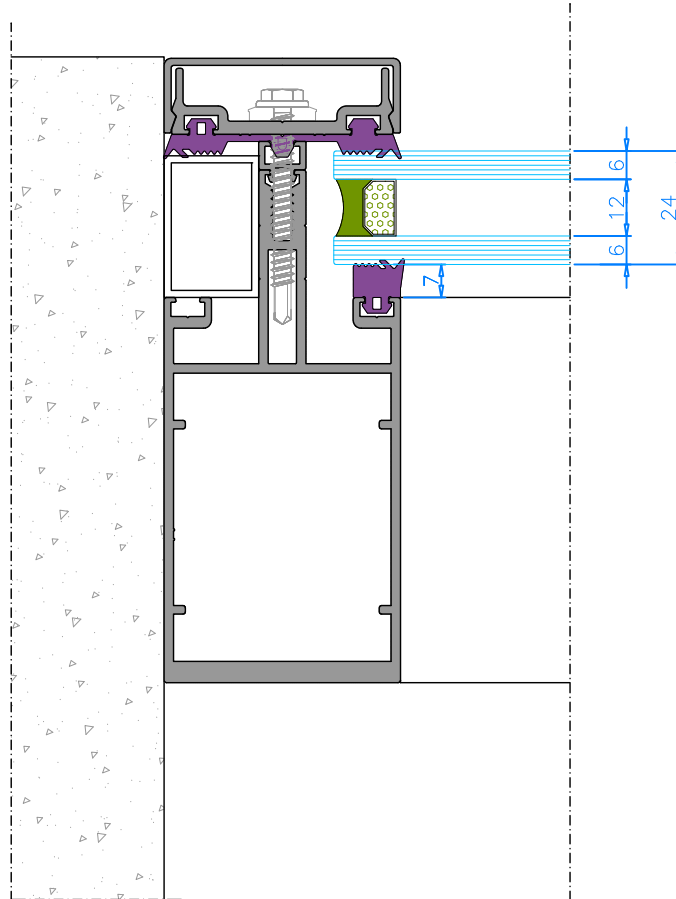


TRC30X20

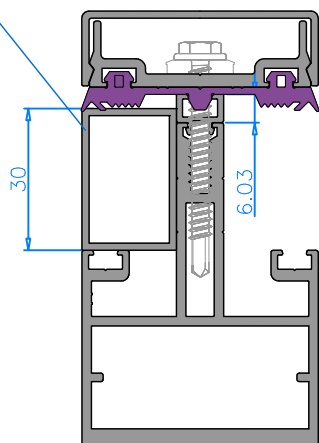


TRC40X20

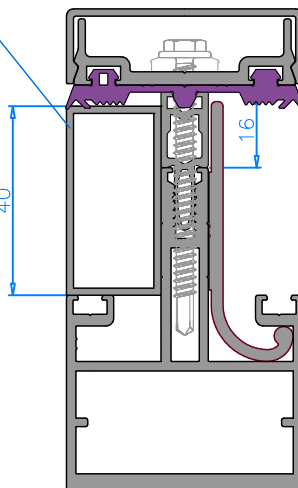

TRC50X20

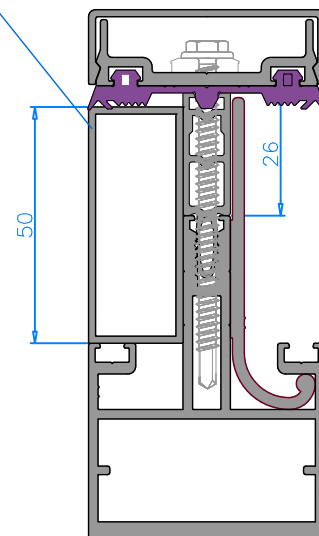



- REMATE A PARED, DEPENDIENDO DEL INTERCALARIO QUE SE MONTE -

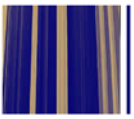

Sections - *Secciones*


- ANCLAJE AL SUELO -

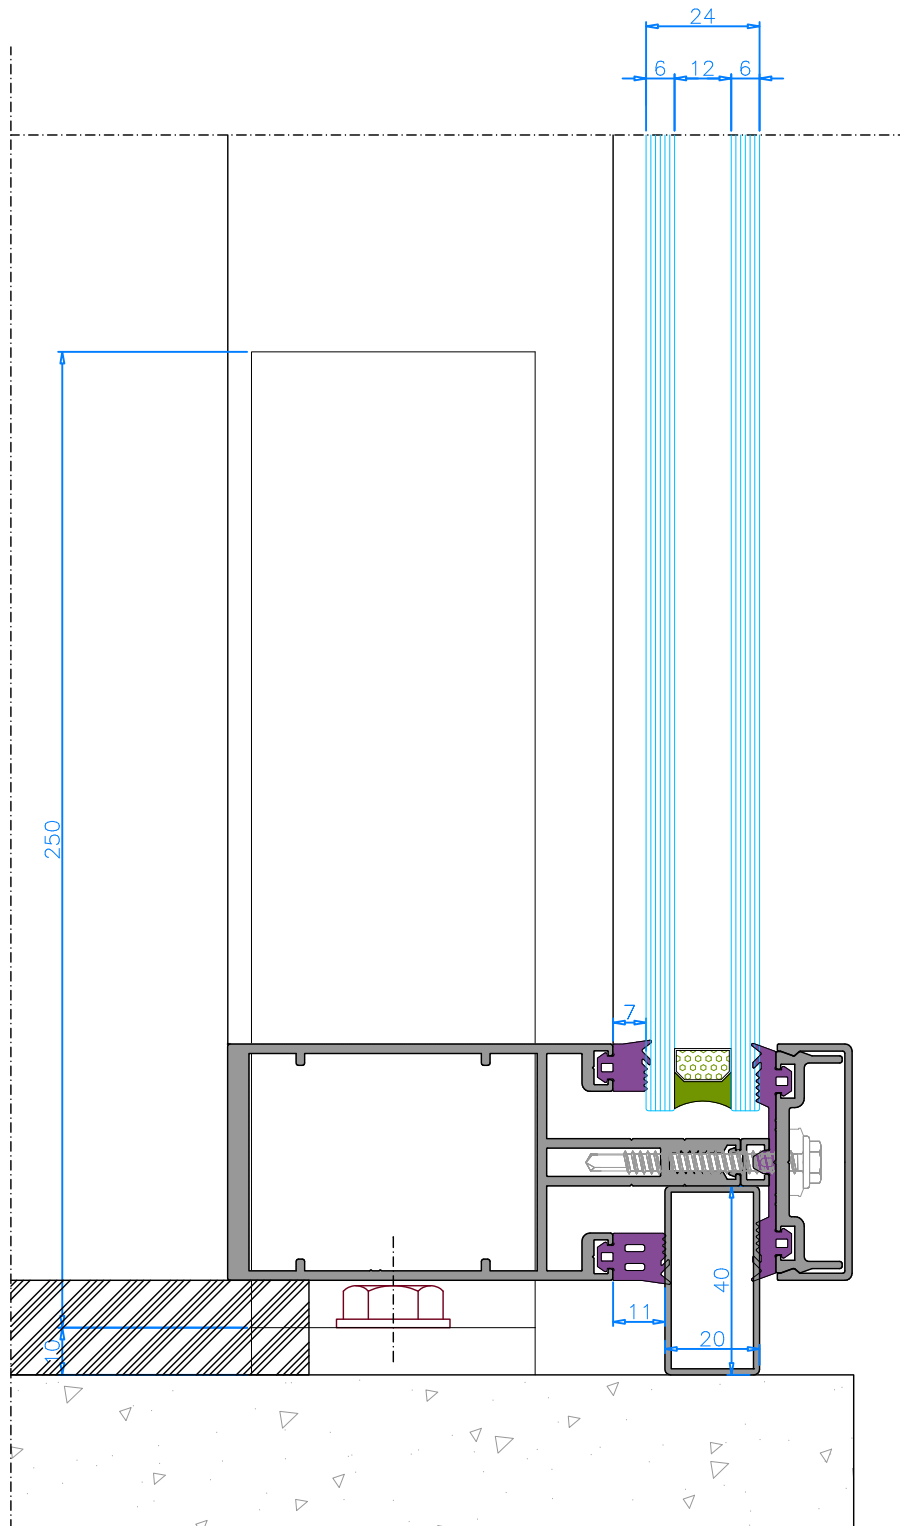

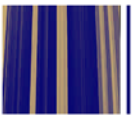

Sections - *Secciones*


- ANCLAJE AL SUELO -

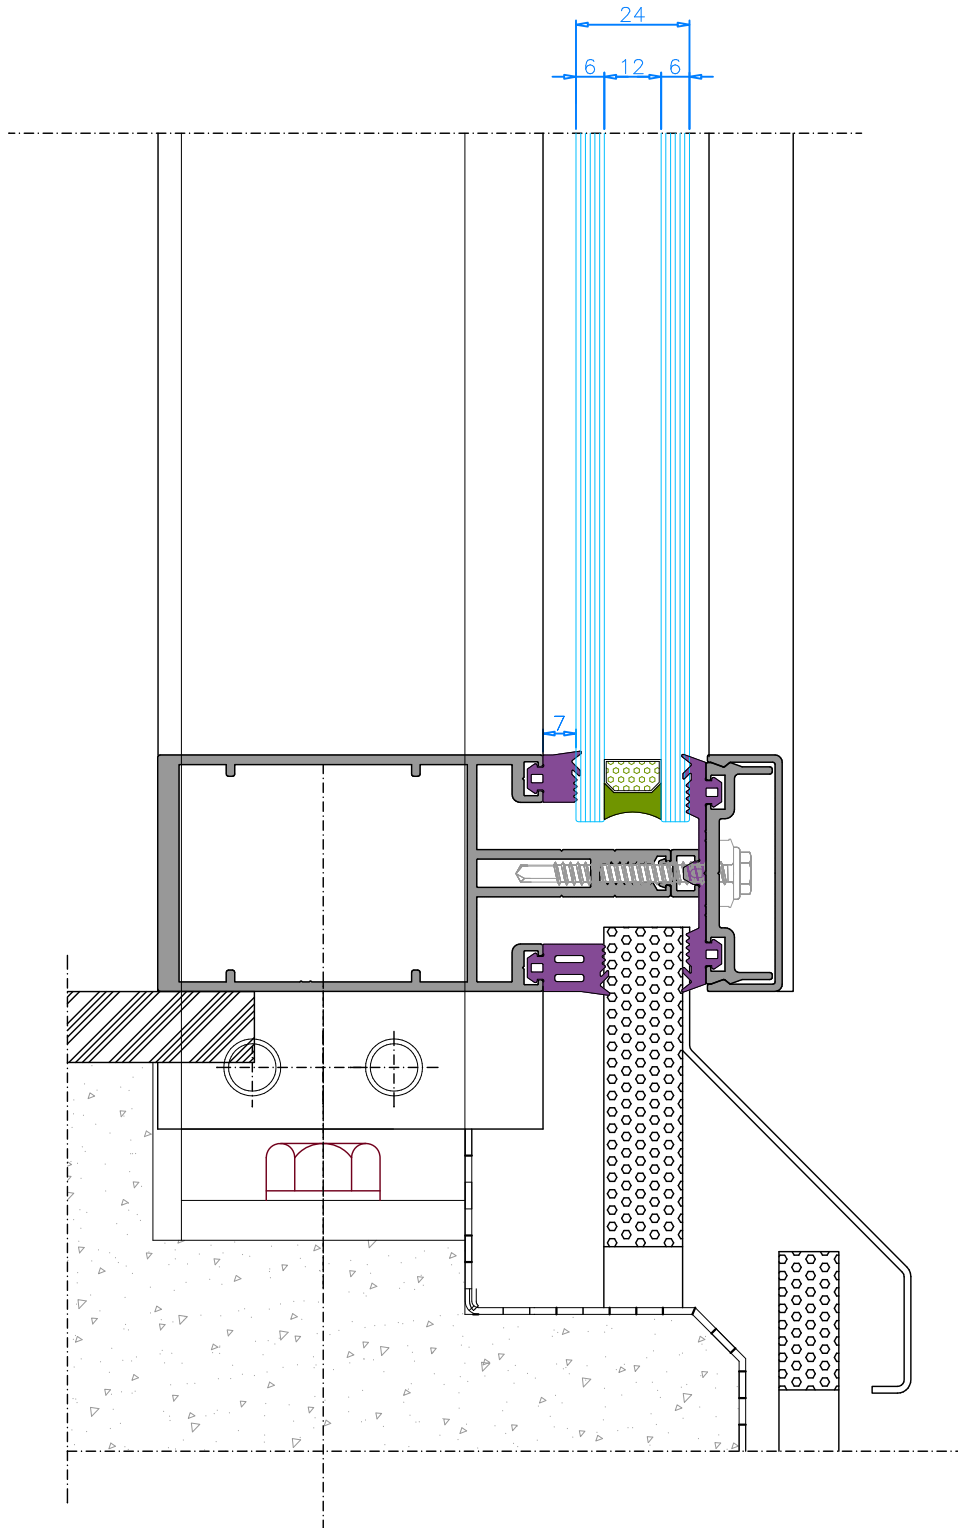



Sections - *Secciones*


- ANCLAJE AL TECHO -

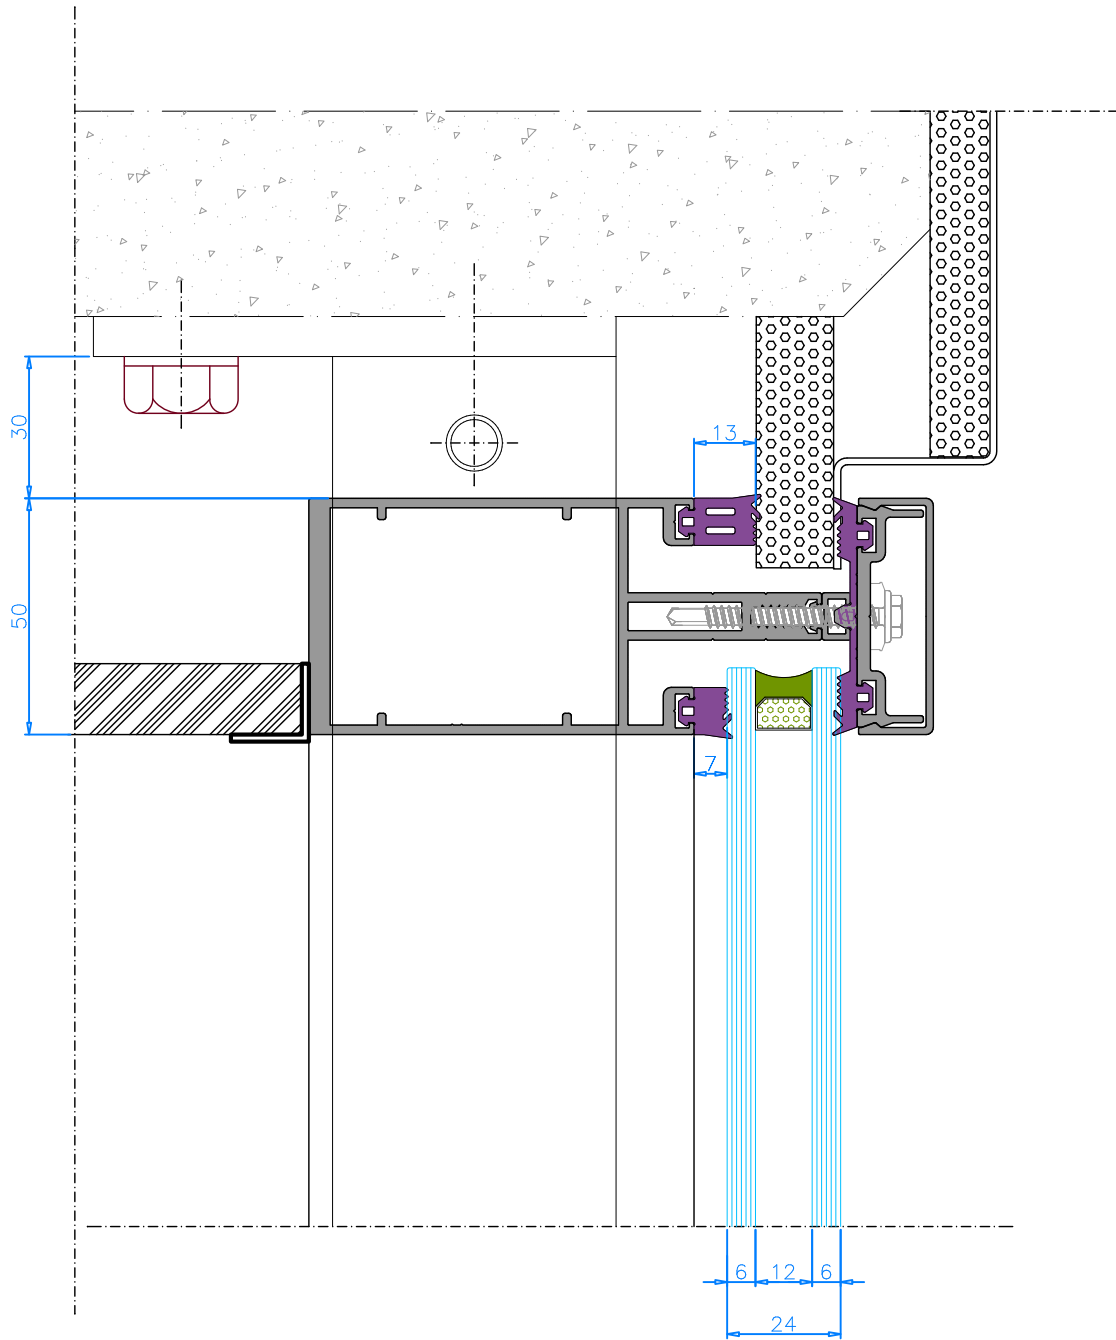



Sections - *Secciones*


- REMATE SUPERIOR -

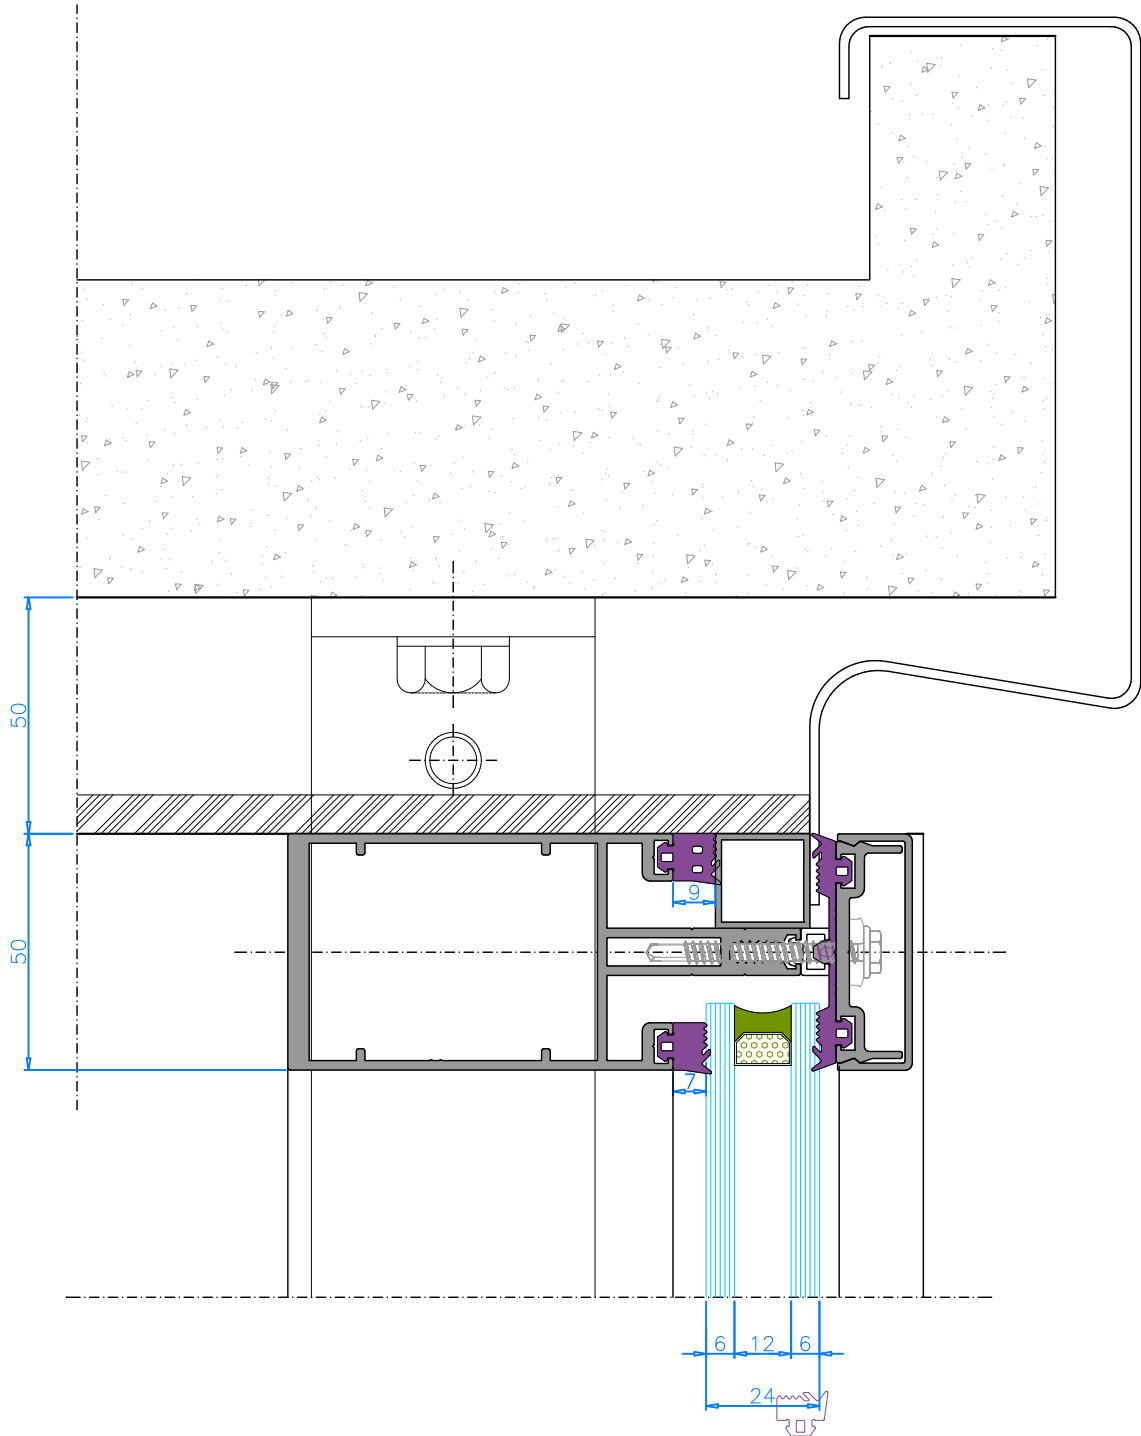




Sections - *Secciones*


- SECCIÓN CON VENTANA V-98RT -

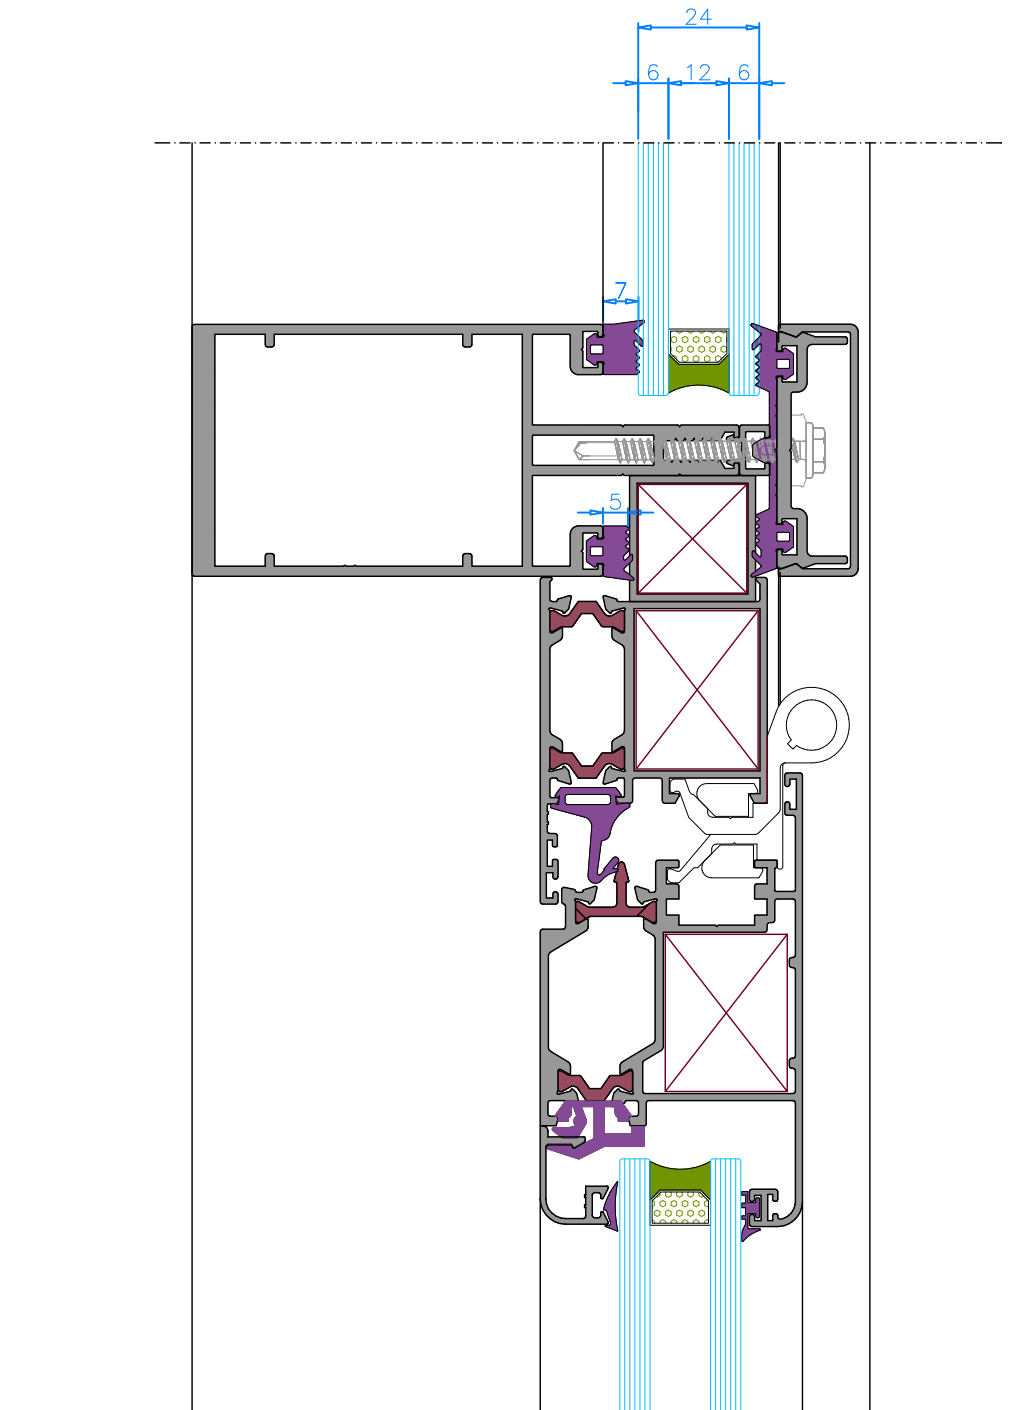


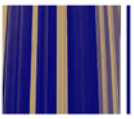

Sections - *Secciones*


- SECCIÓN CON VENTANA V-98RT -

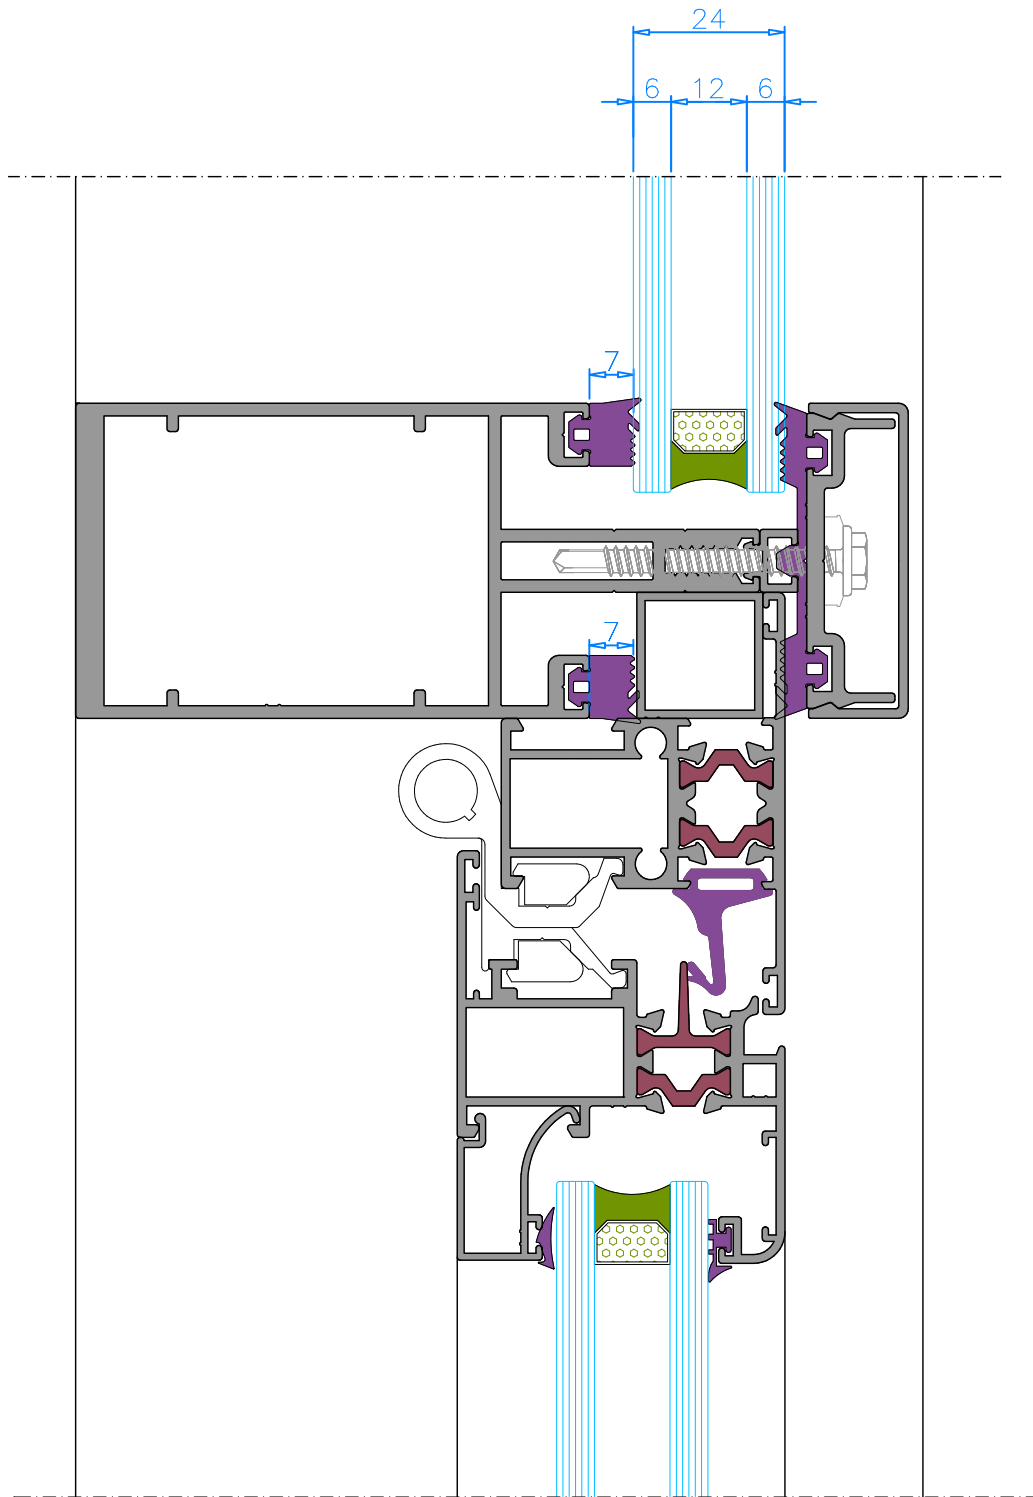


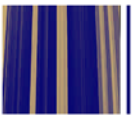

Sections - *Secciones*


- SECCIÓN CON PUERTA P-50 -

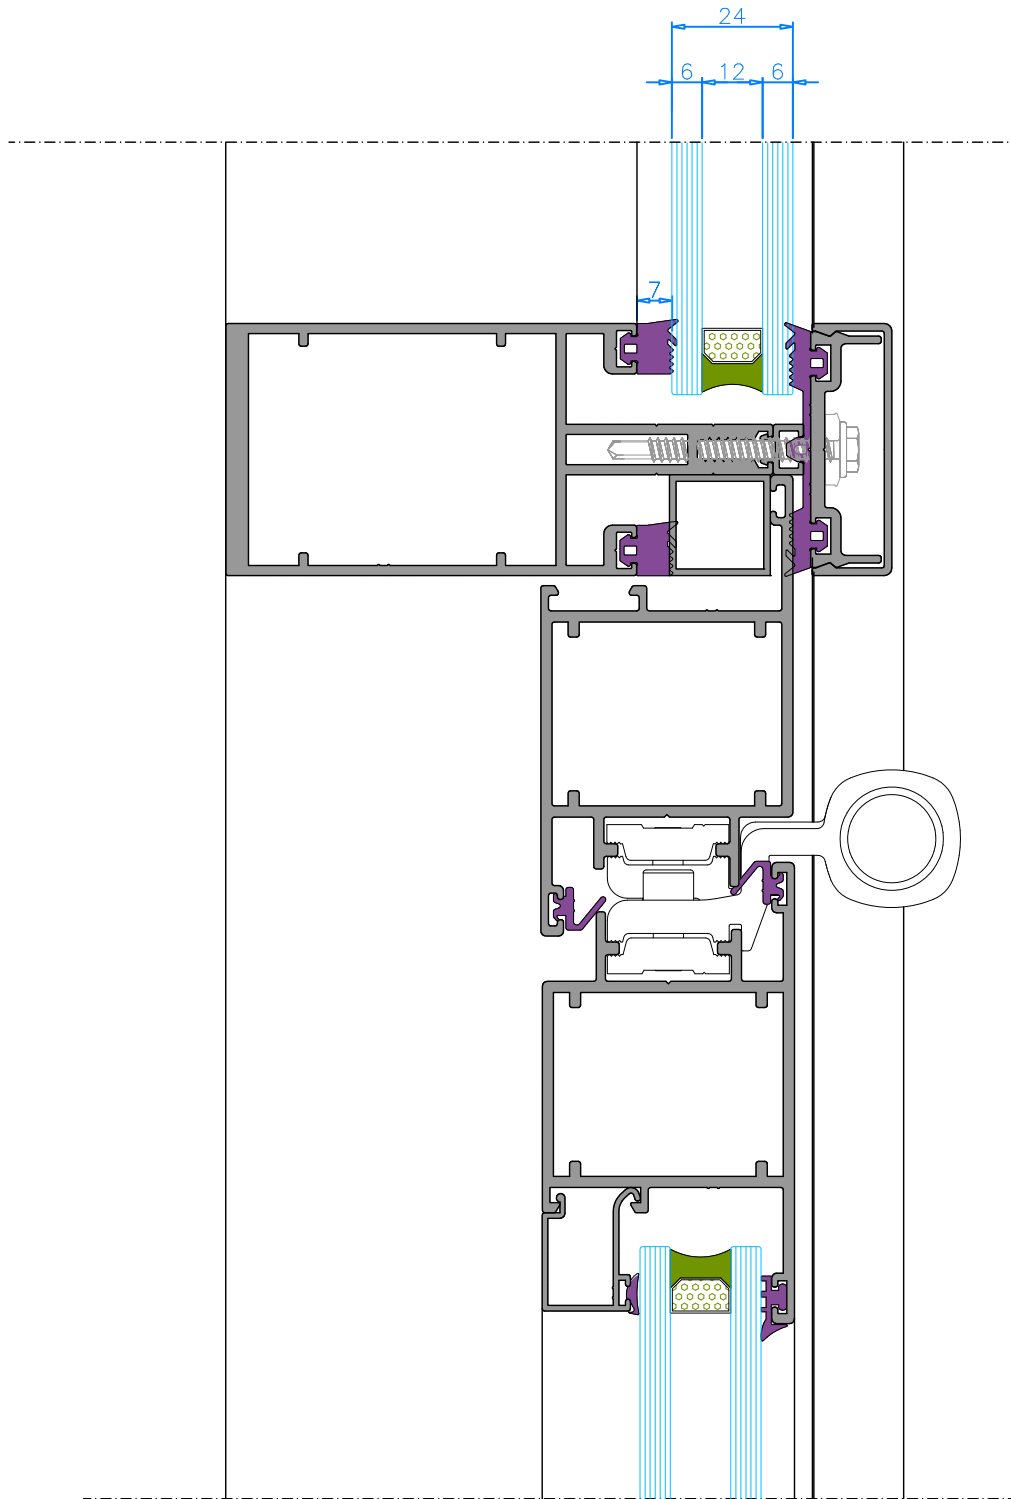


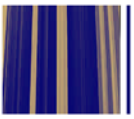

Sections - *Secciones*


- SECCIÓN HORIZONTAL FIJOS -

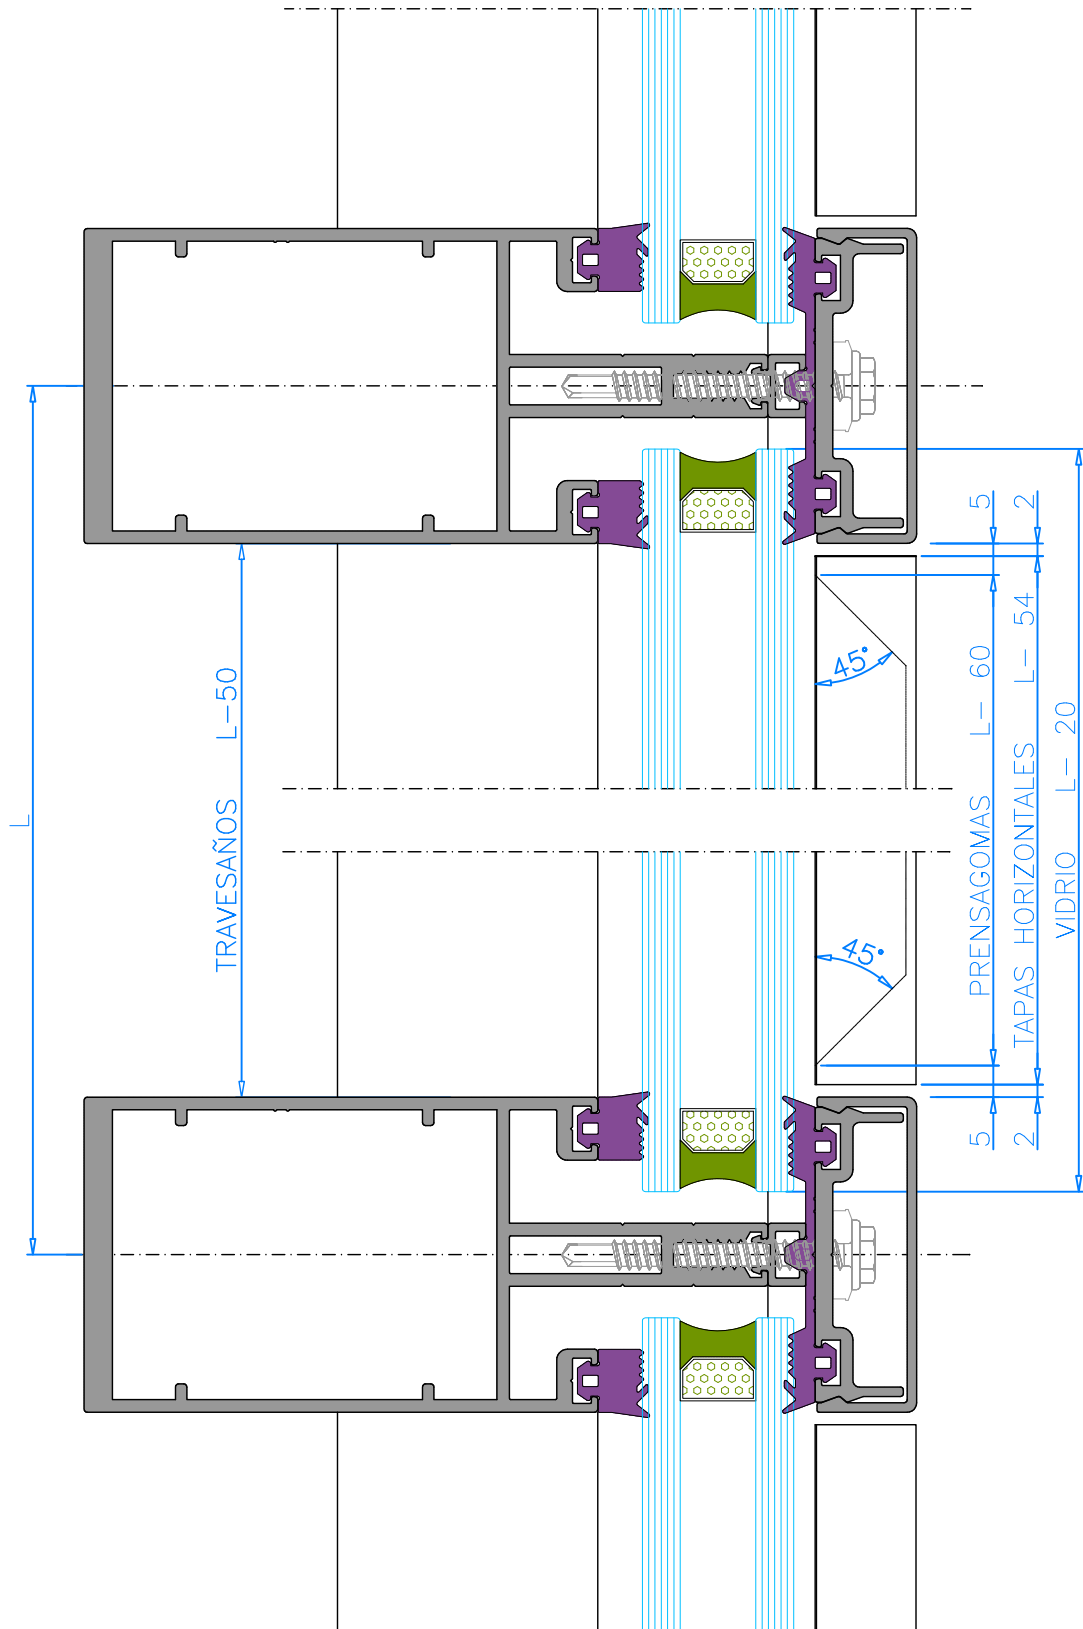


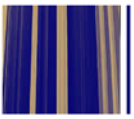

Sections - *Secciones*


- SECCIÓN VERTICAL PROYECTANTE -

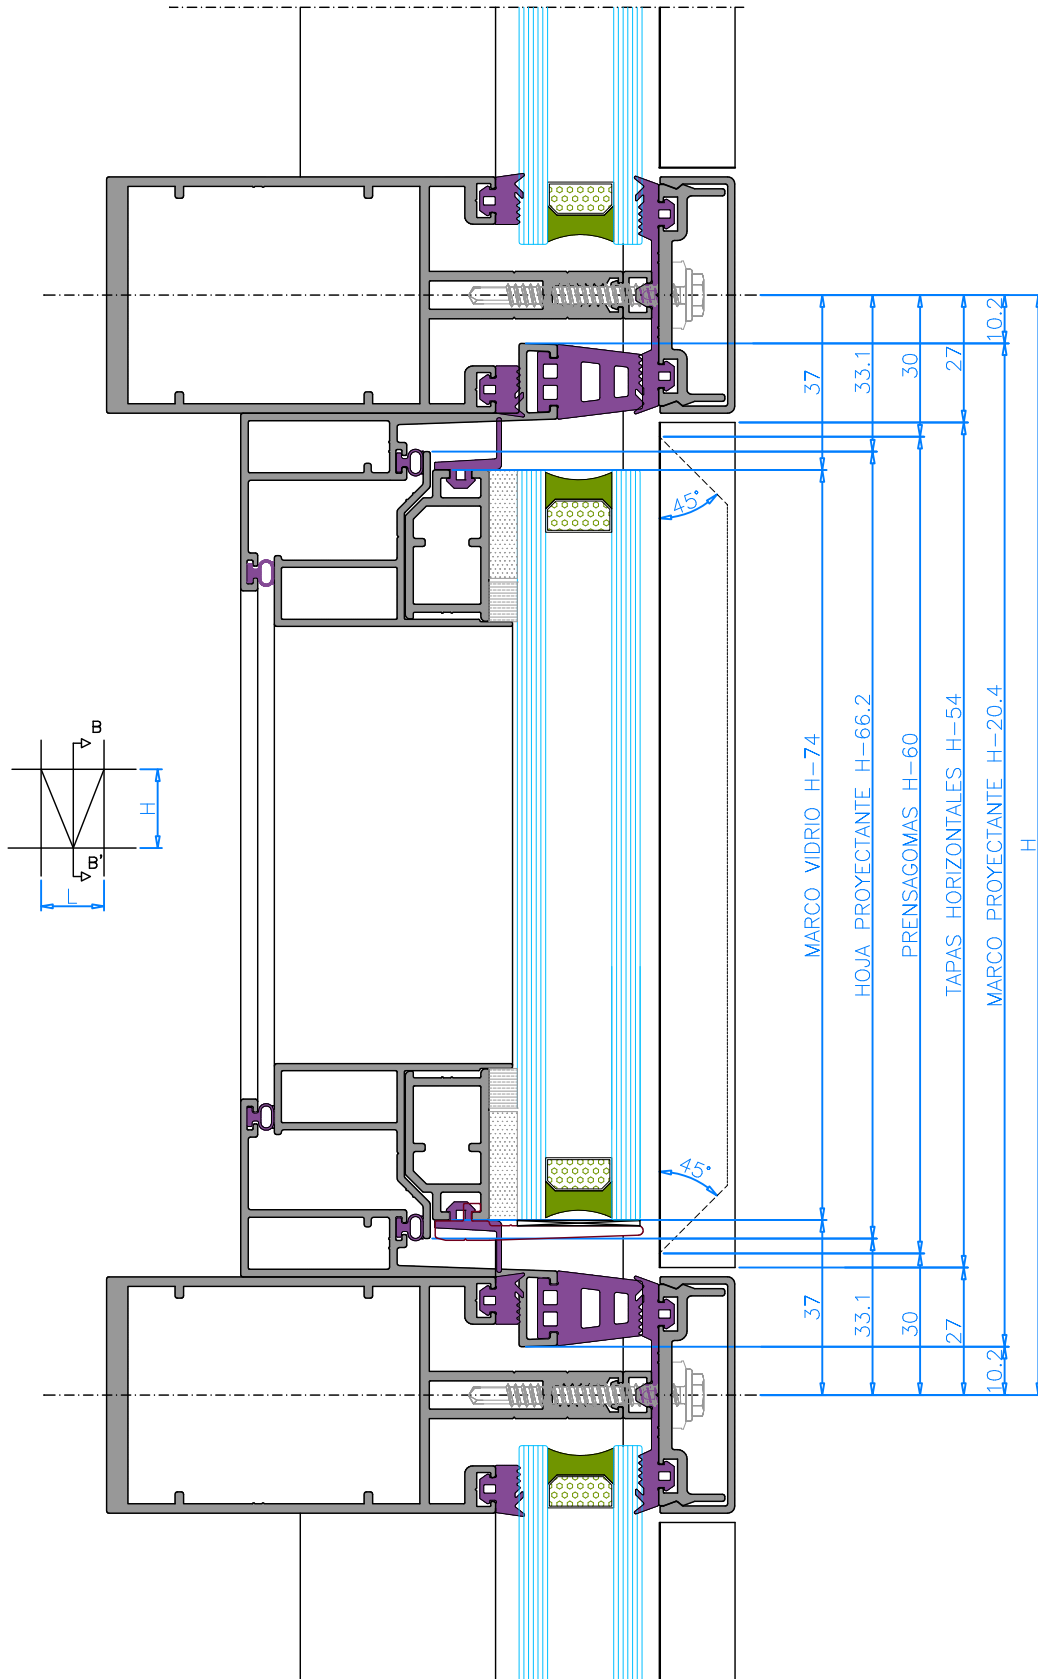


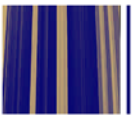

Sections - *Secciones*


- SECCIÓN HORIZONTAL PROYECTANTE -

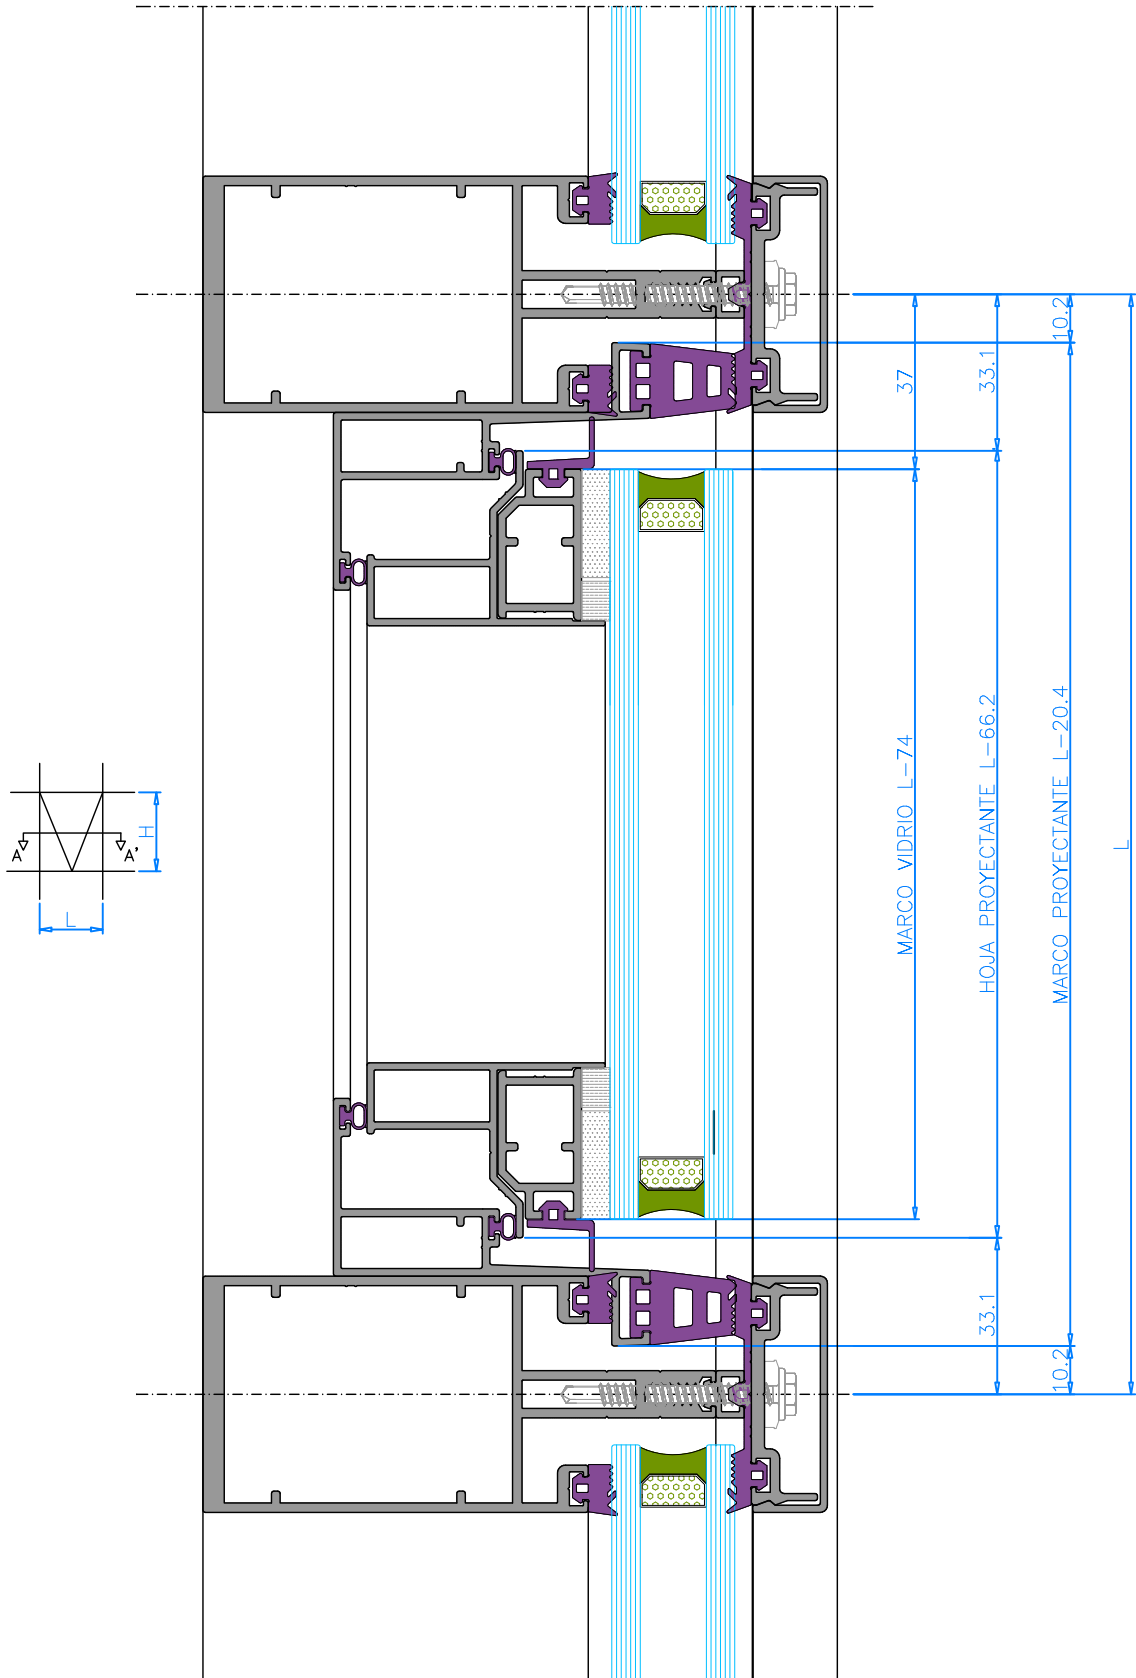

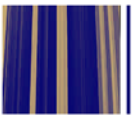


Sections - *Secciones*


- NUDO INTERIOR VENTANA PROYECTANTE -

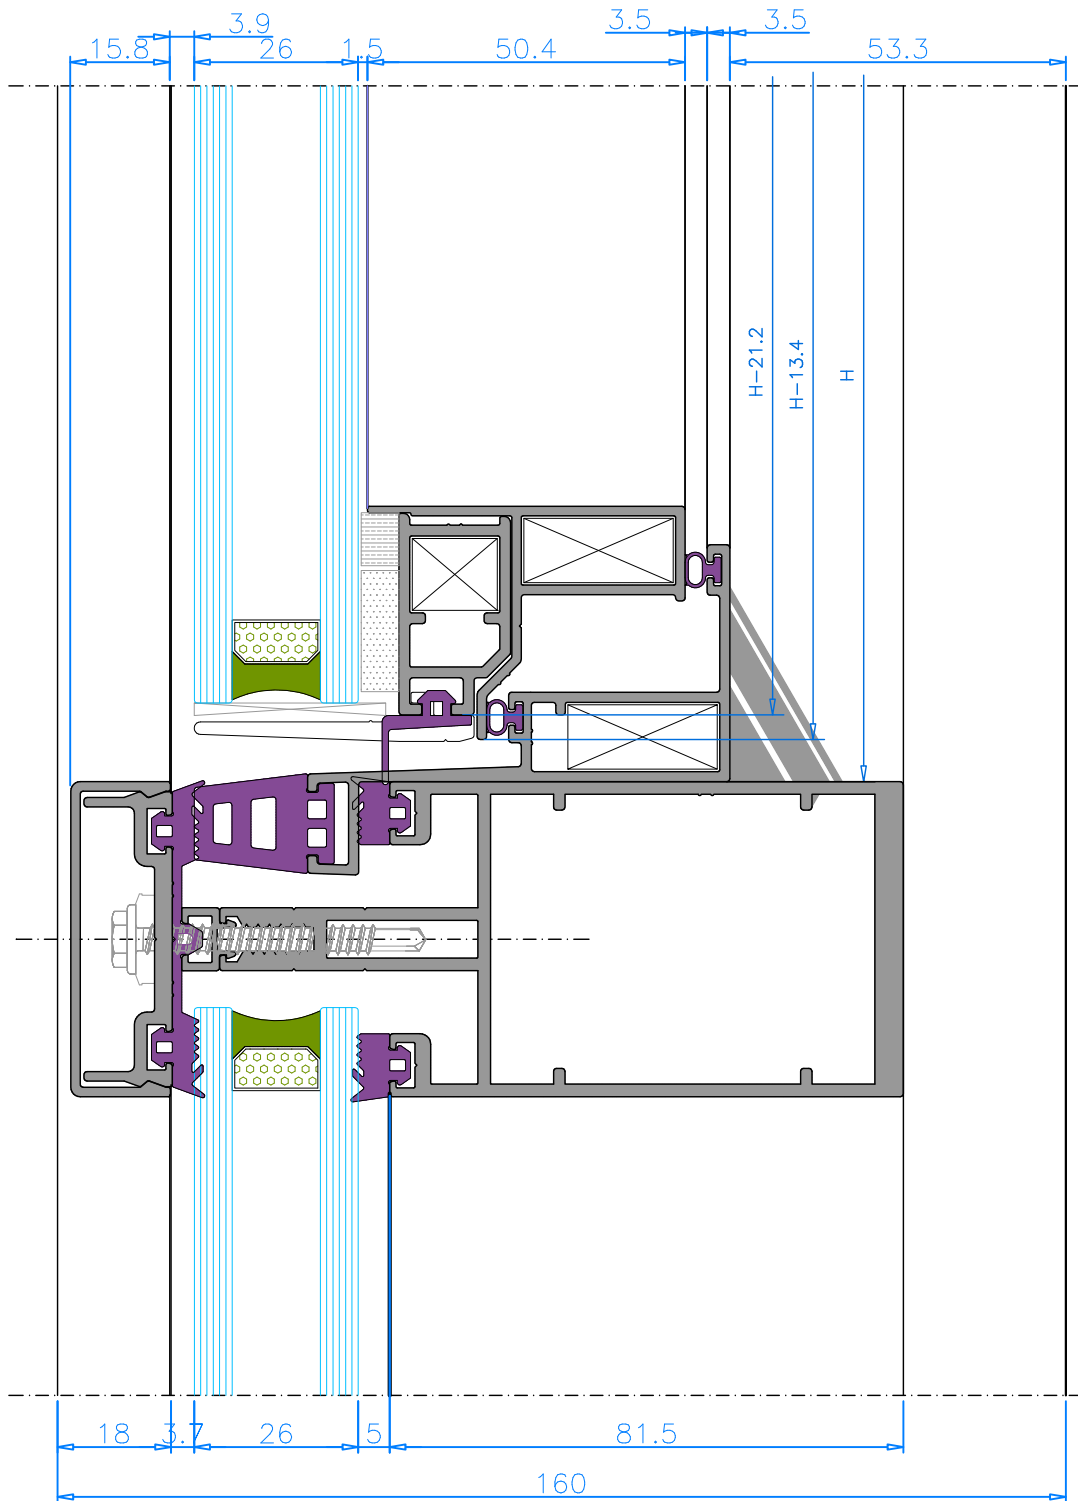

7i m]b['gVYa Yg - 7cfhY


- PASO DE FORJADO MURO CORTINA TAPETA -

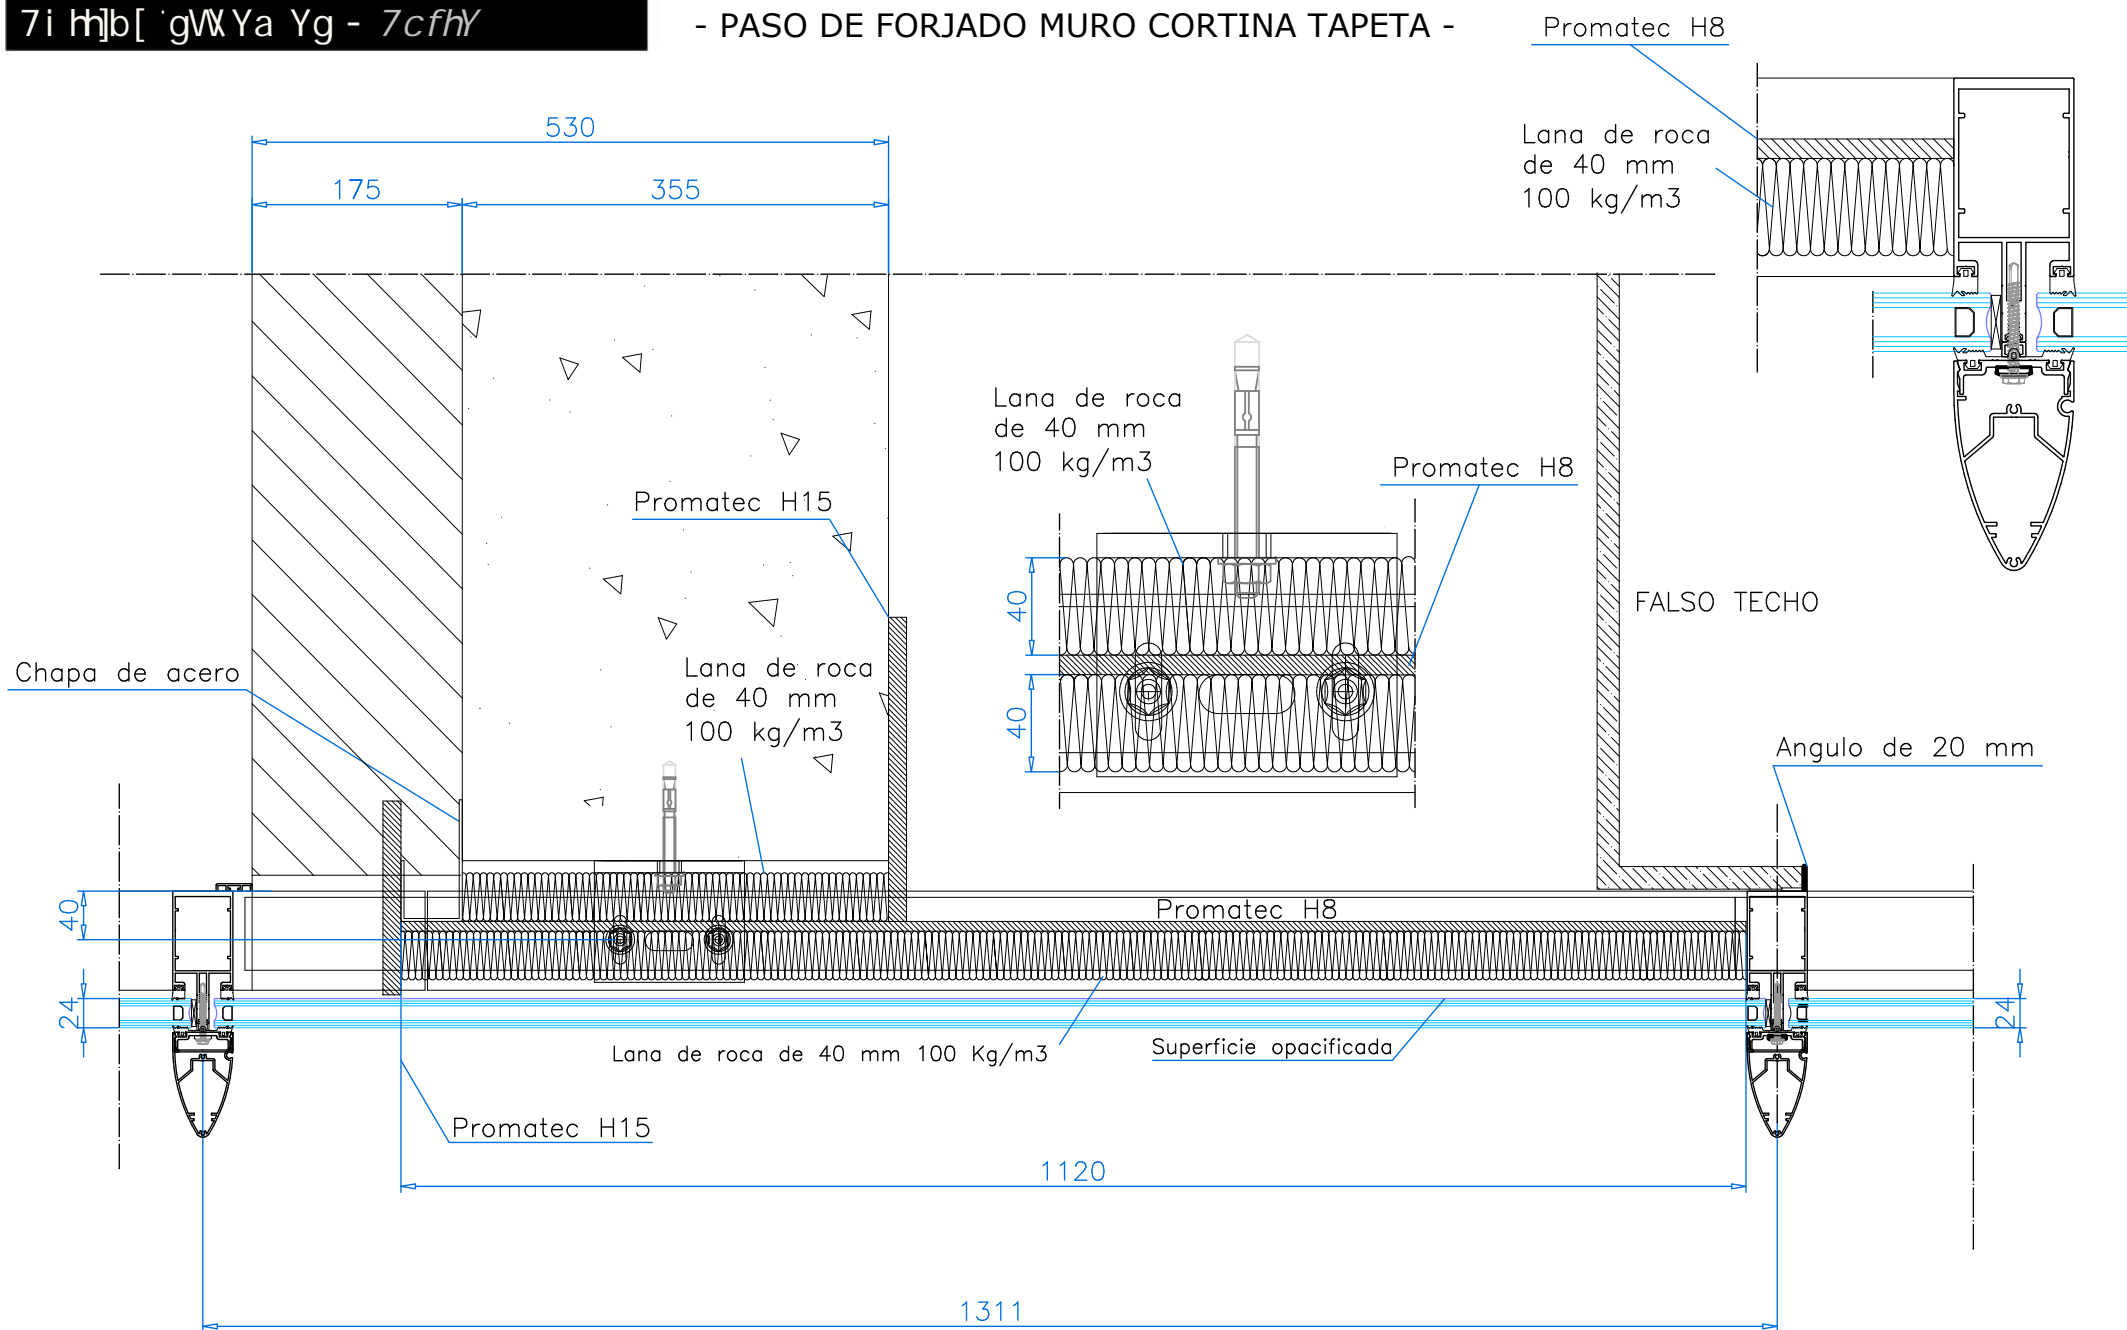

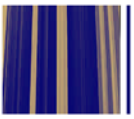

Sections - *Secciones*


- MONTAJE MONTANTE TRAVESAÑO -

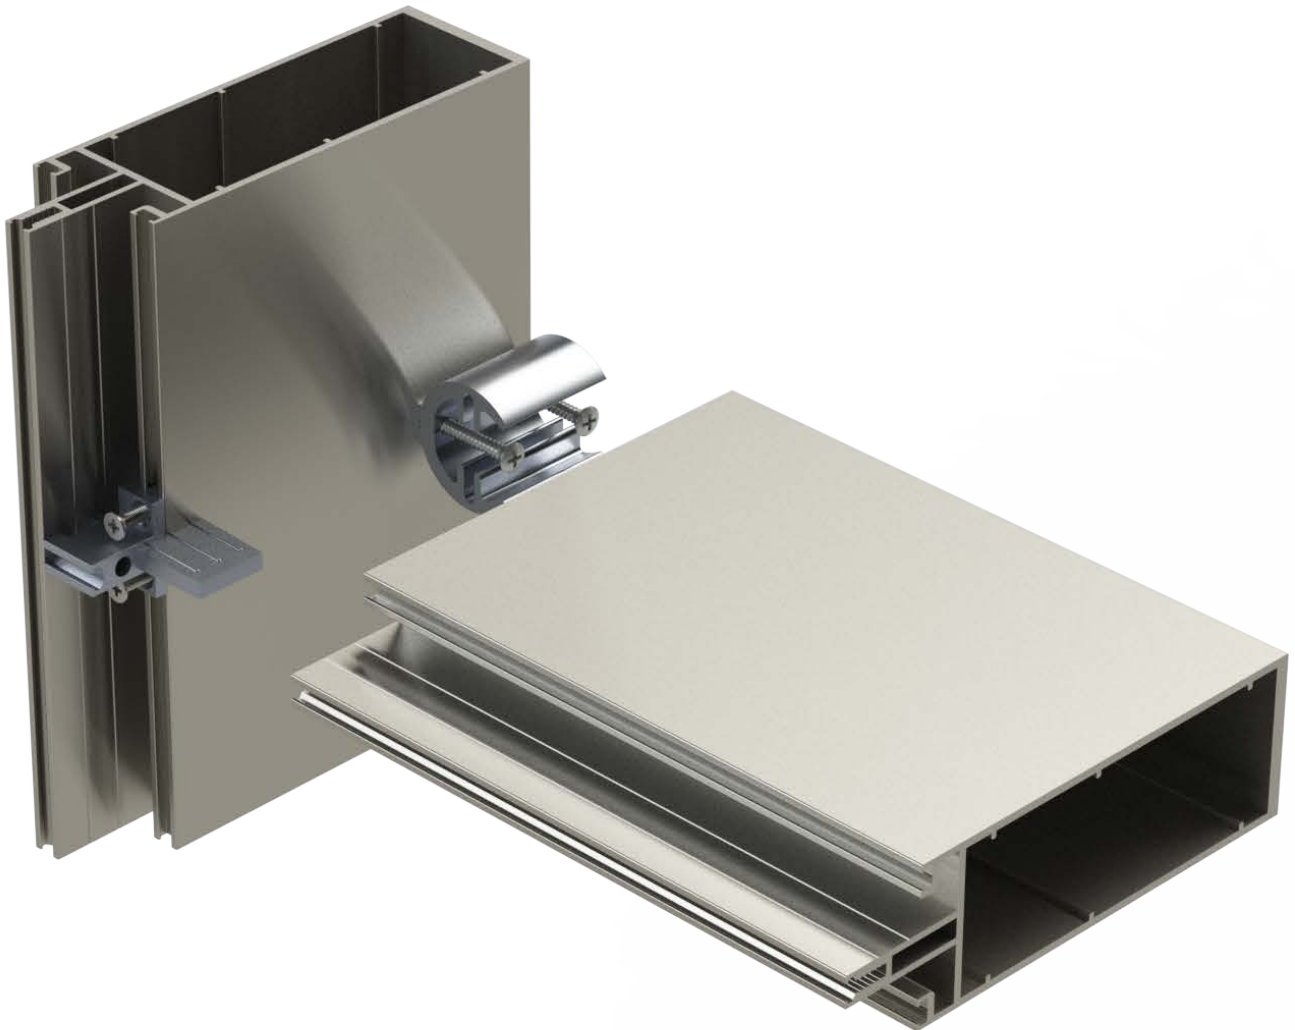




Glazing

Acristalamiento

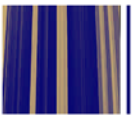


Glazing - Acristalamiento



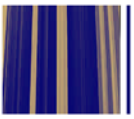

Glazing - *Acristalamiento*

- CON SUPLEMENTO 54533 -

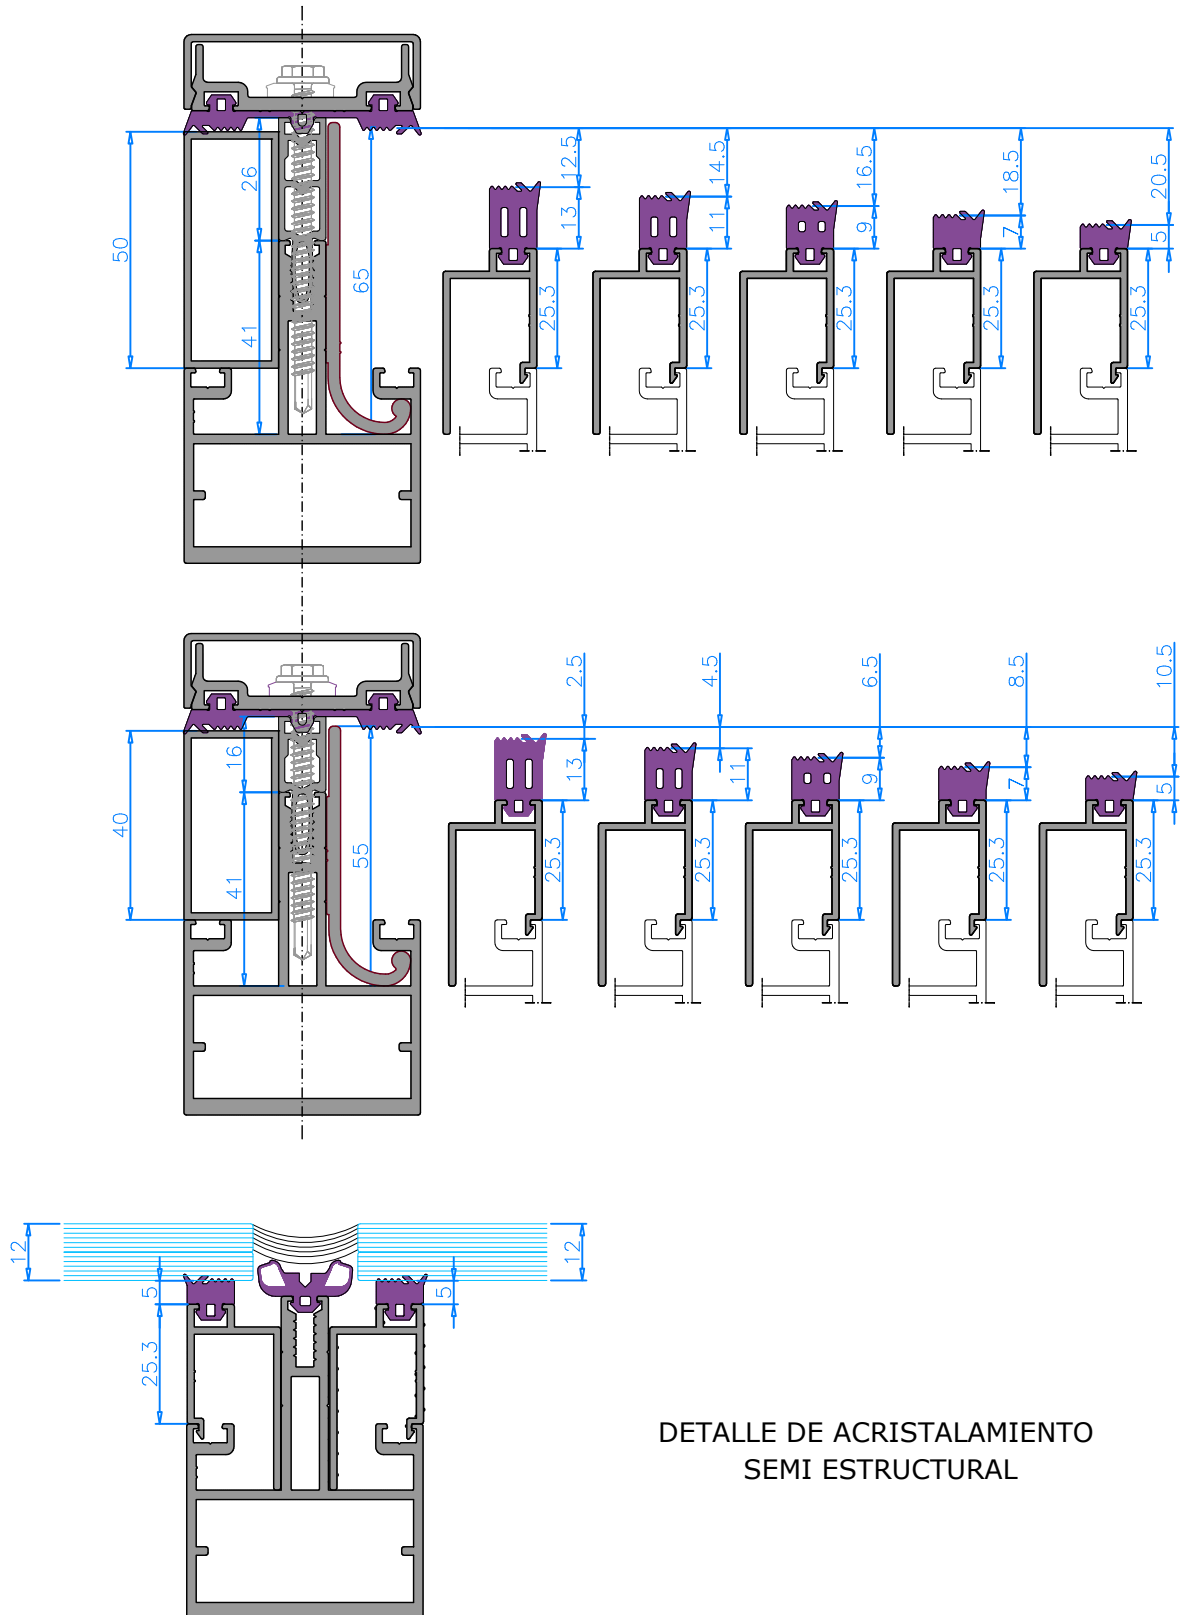

DETALLE DE ACRISTALAMIENTO
SEMI ESTRUCTURAL